


1PEN st: 50Hz 230V / TN-C-S

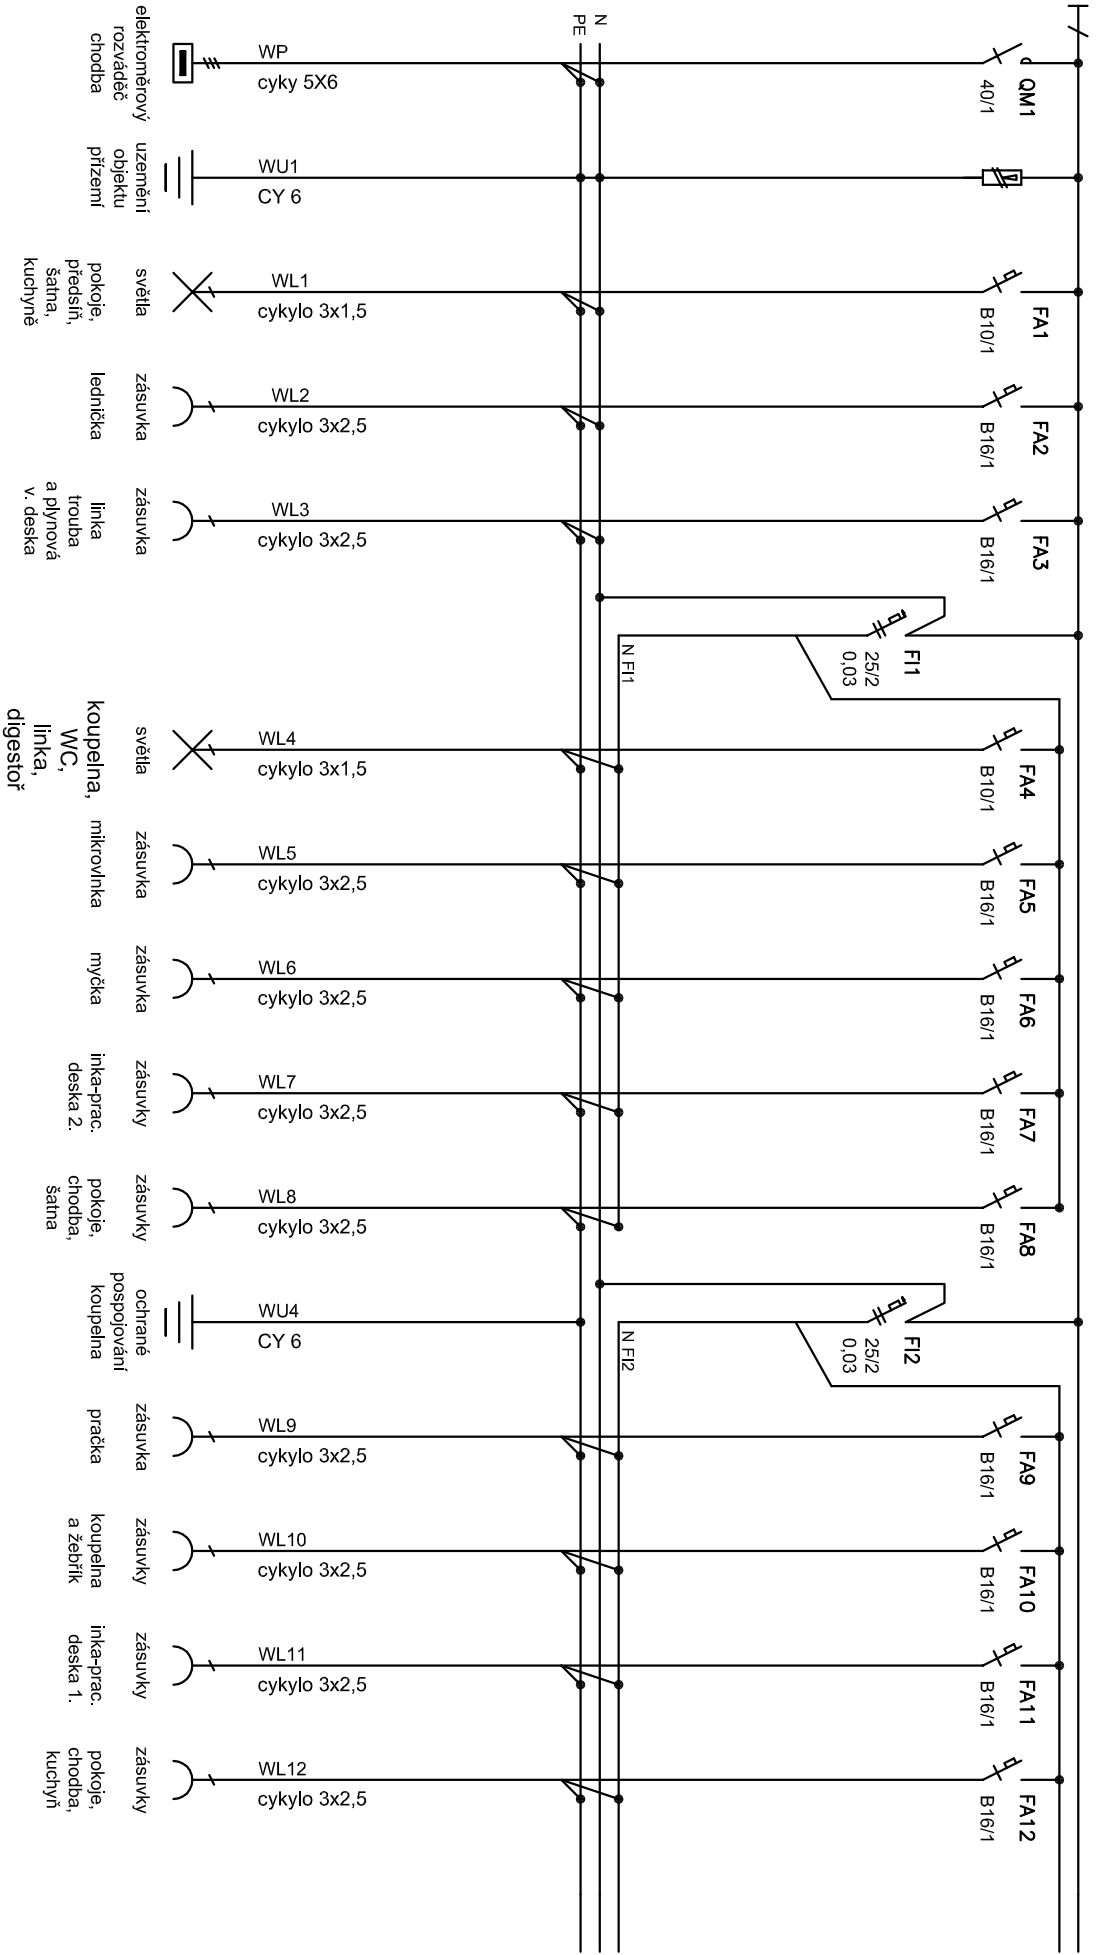

elektronerový rozváděč chodba  
uzemnění objektu  
světla pokoj, předstř, satna, kuchyně  
zášuvka lednička  
zášuvka linka trouba a plynová v. deska

světla koupelna, WC, linka, digestoř  
zášuvka mikrovlnka  
zášuvka myčka  
zášuvky inka-prac. deska 2.  
zášuvky pokoj, chodba, satna

ochrané pospojování koupelna  
zášuvka práčka  
zášuvky koupelna a žebřík  
zášuvky inka-prac. deska 1.  
zášuvky pokoj, chodba, kuchyni

# ROZVADĚČ R 1